

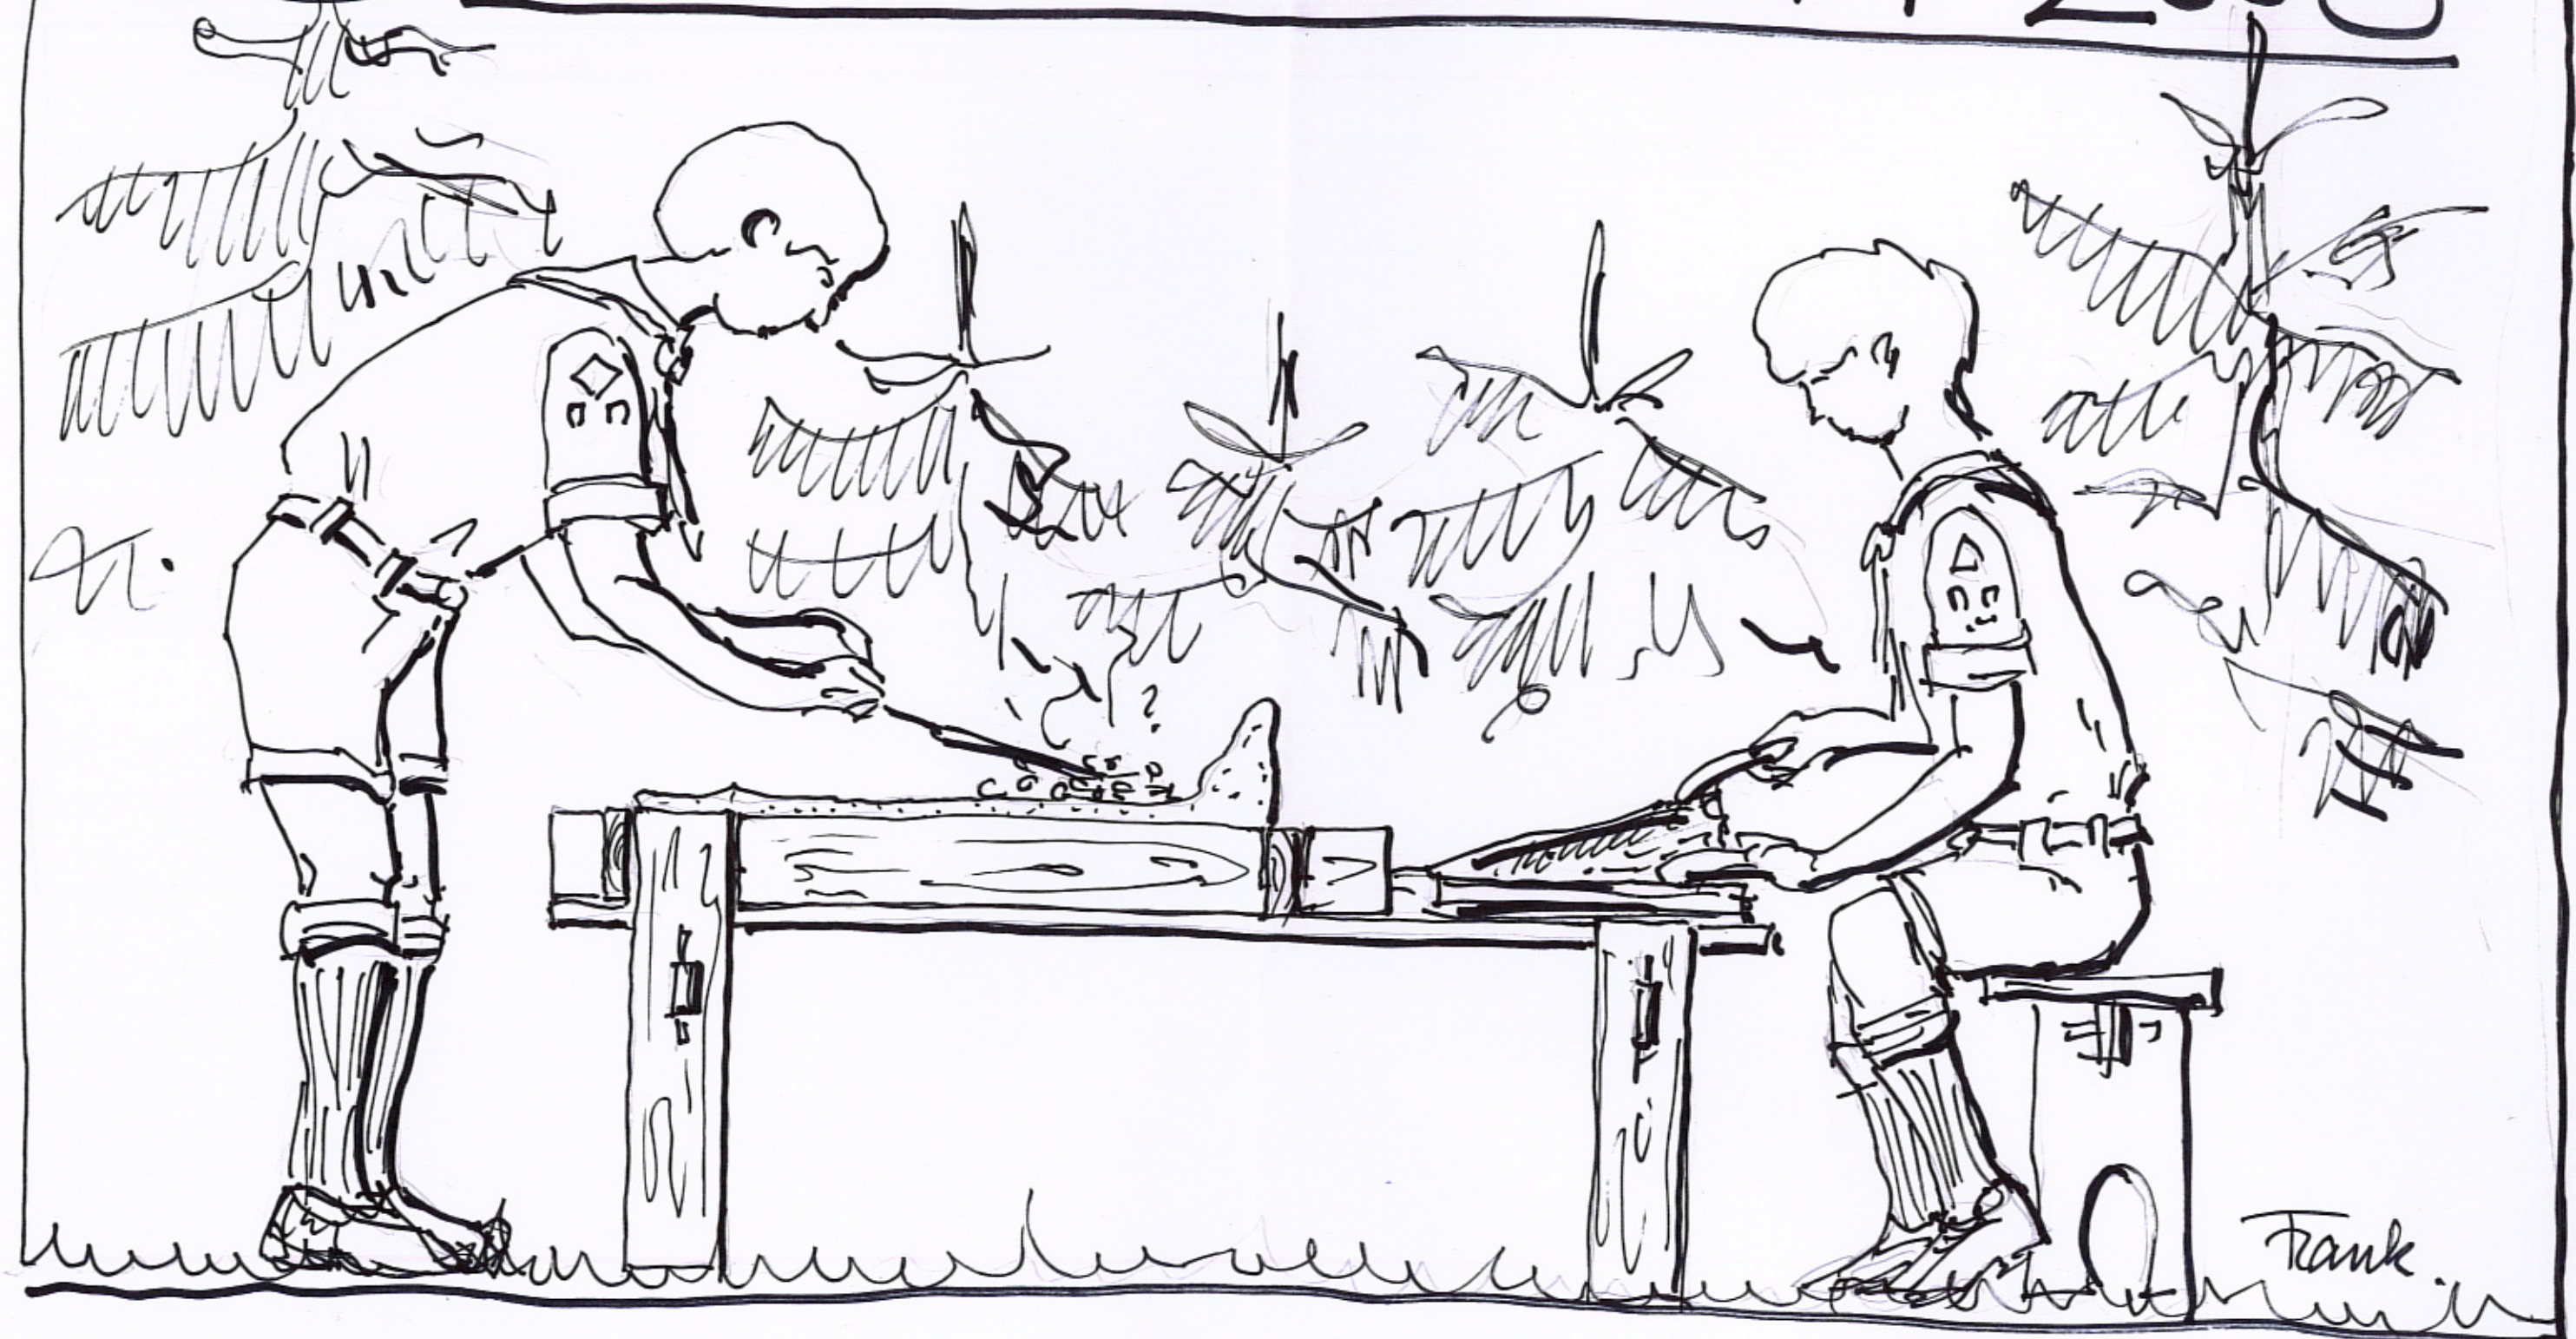


Smede esse LPT 2008

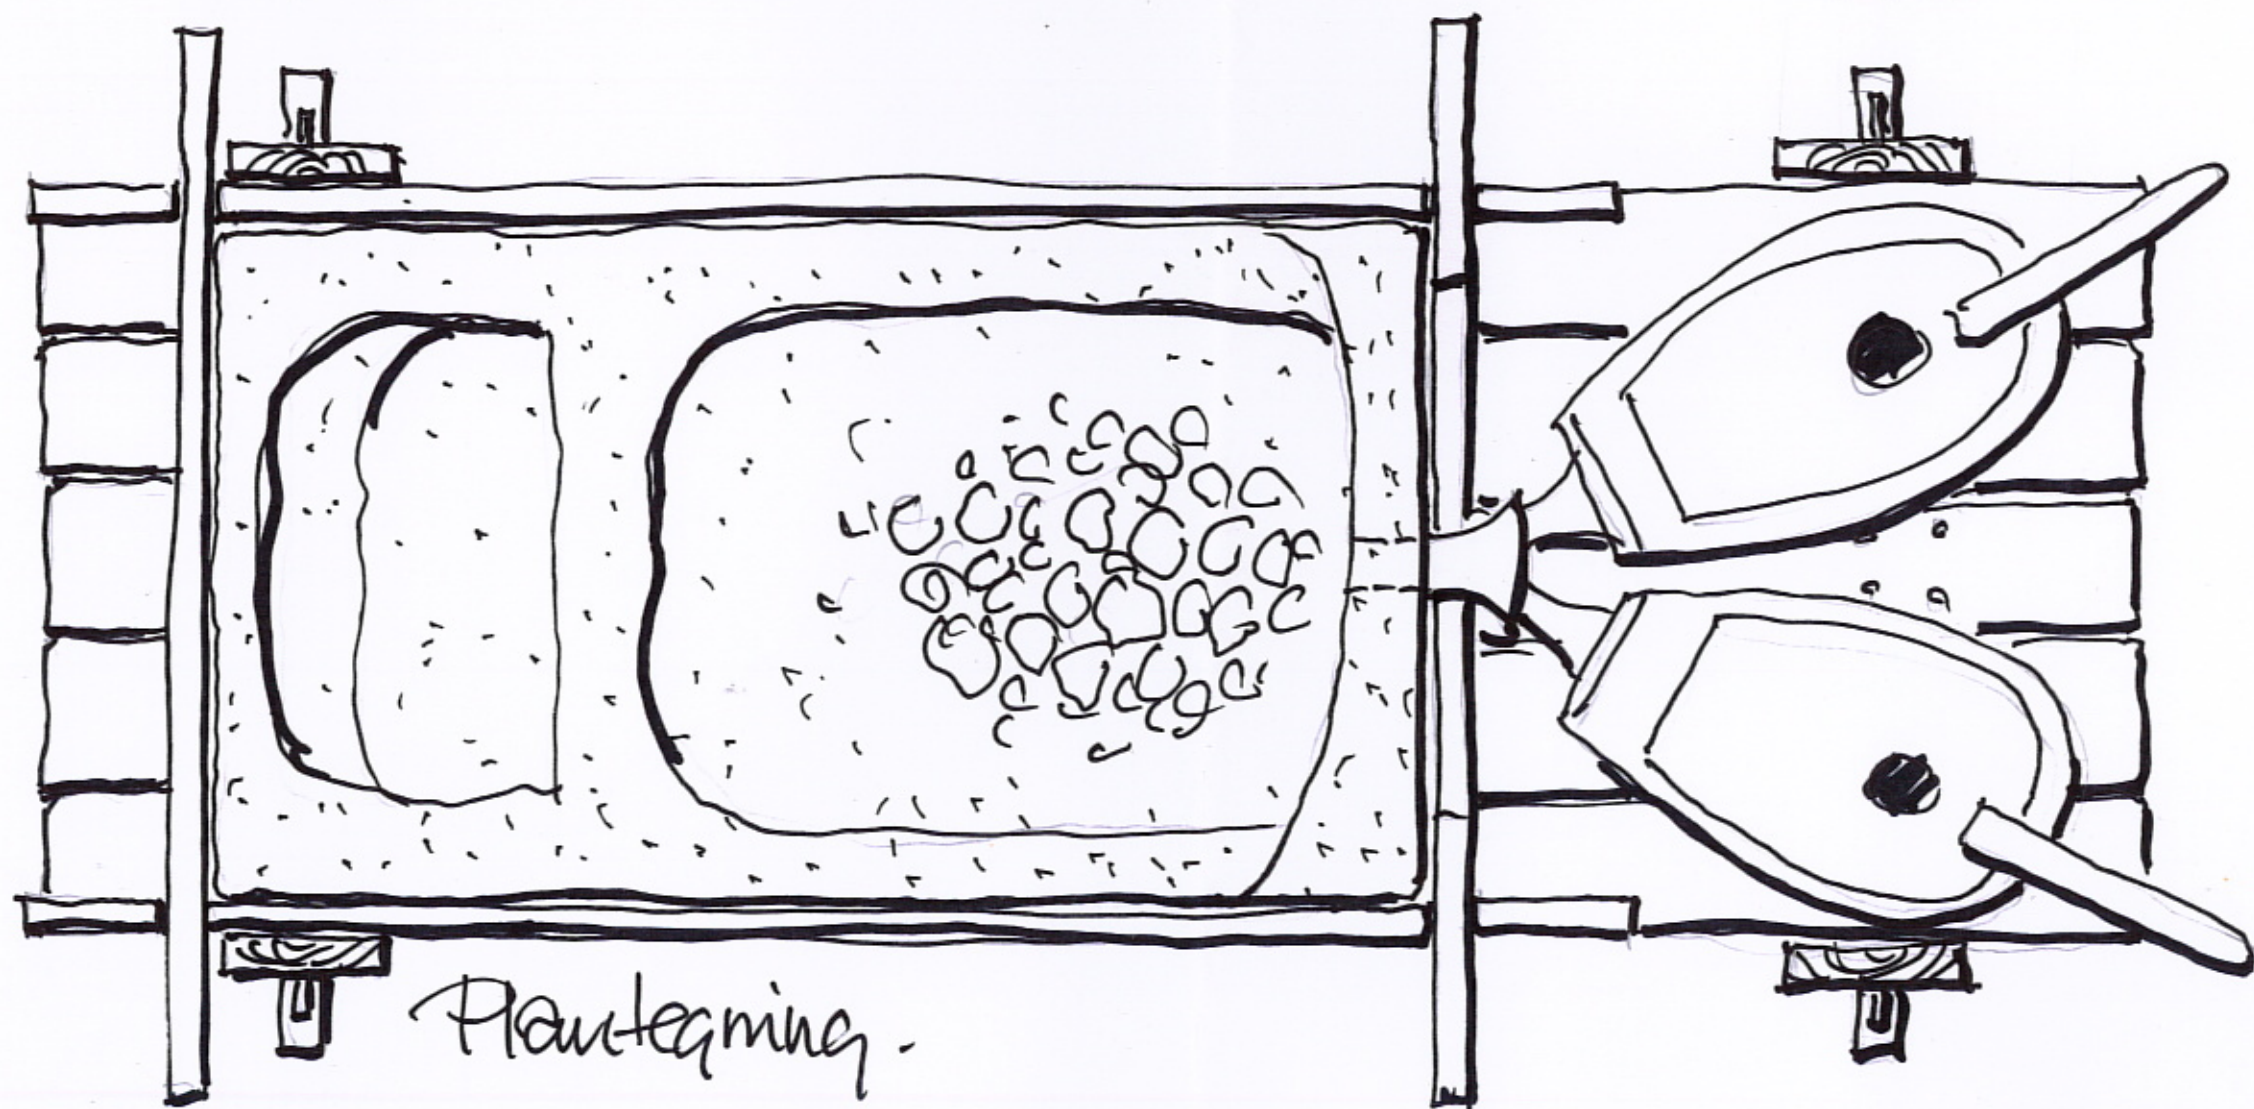

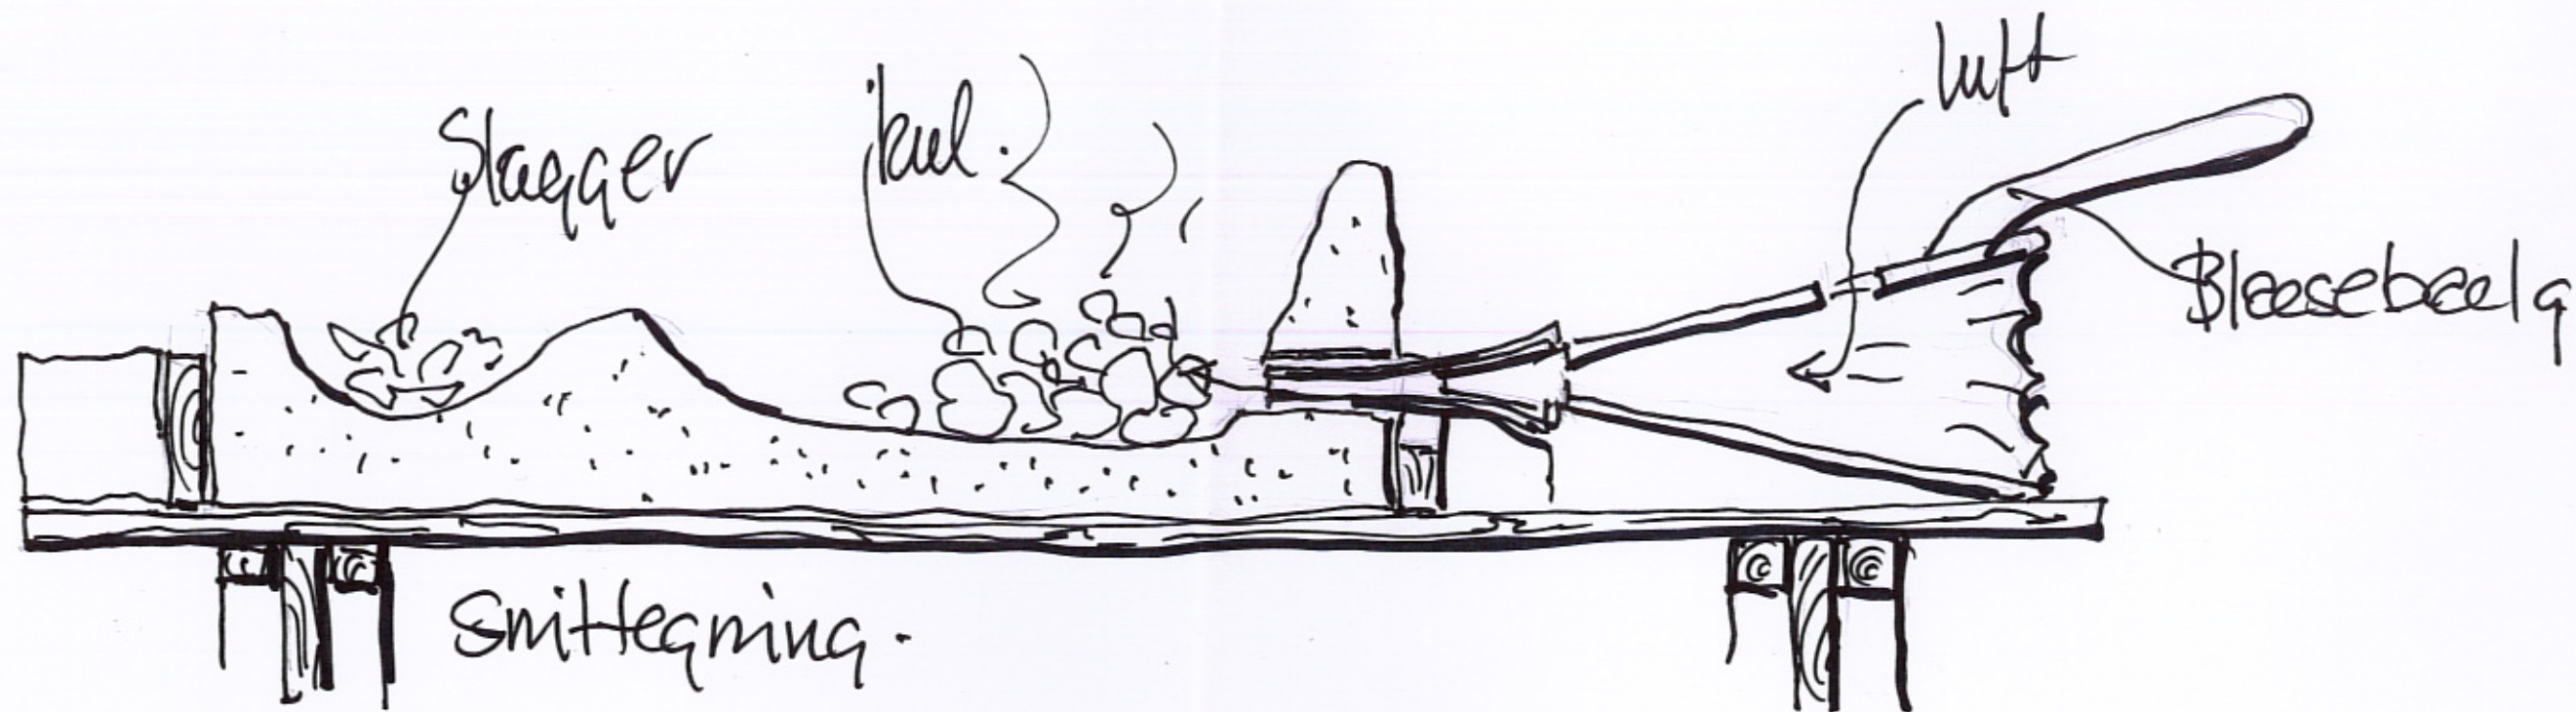

Plan og Snit af Smede esse. mål. 1:5 Frank.